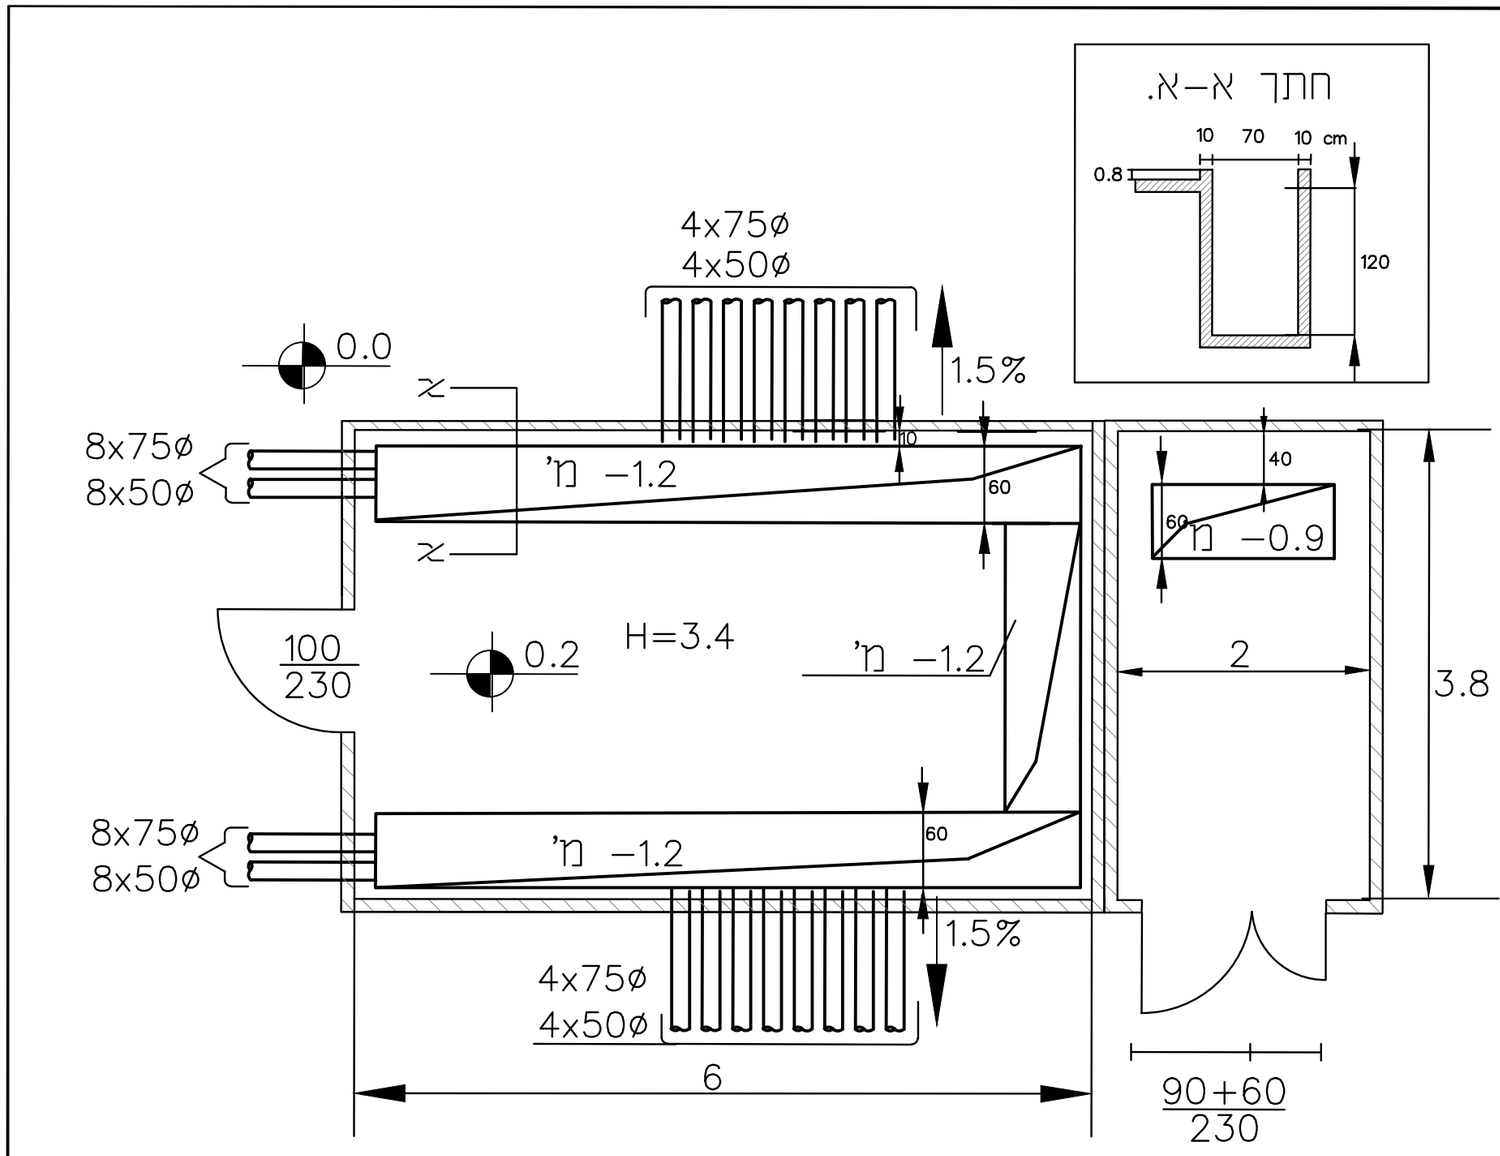

מהדורה	תאריך	תוצרה	שם
10			
9			
8			
7			
6			
5			
4			
3			
2			
1			
מס'	תאריך	מהות השינוי	שם

עדכונים

☐ לעיון ☐ לאישור ■ למכרז ☐ לביצוע ☐ AS MADE

תכנון: יוסי אהרוני
שרטט: קובי שם טוב
אושר: יוסי אהרוני
קנ"מ: 1:50

י.אהרוני-הנדסת חשמל
רח' יחזה תאומים 4 ב"ש
טל' 08-6238774
פקס' 08-6238776

המזמין : החברה להגנות ים המלח — מהדורה: 1

הפרויקט : השפלת מי תהום
מלון לאונרדו פלאזהמוריה-ים המלח

התכנית : מידות חדר חשמל מתח נמוך+מתח גבוה

תאריך	מס' גיליון	מס' תכנית
10.4.12	6	2012/6907